


PRESEK C-C

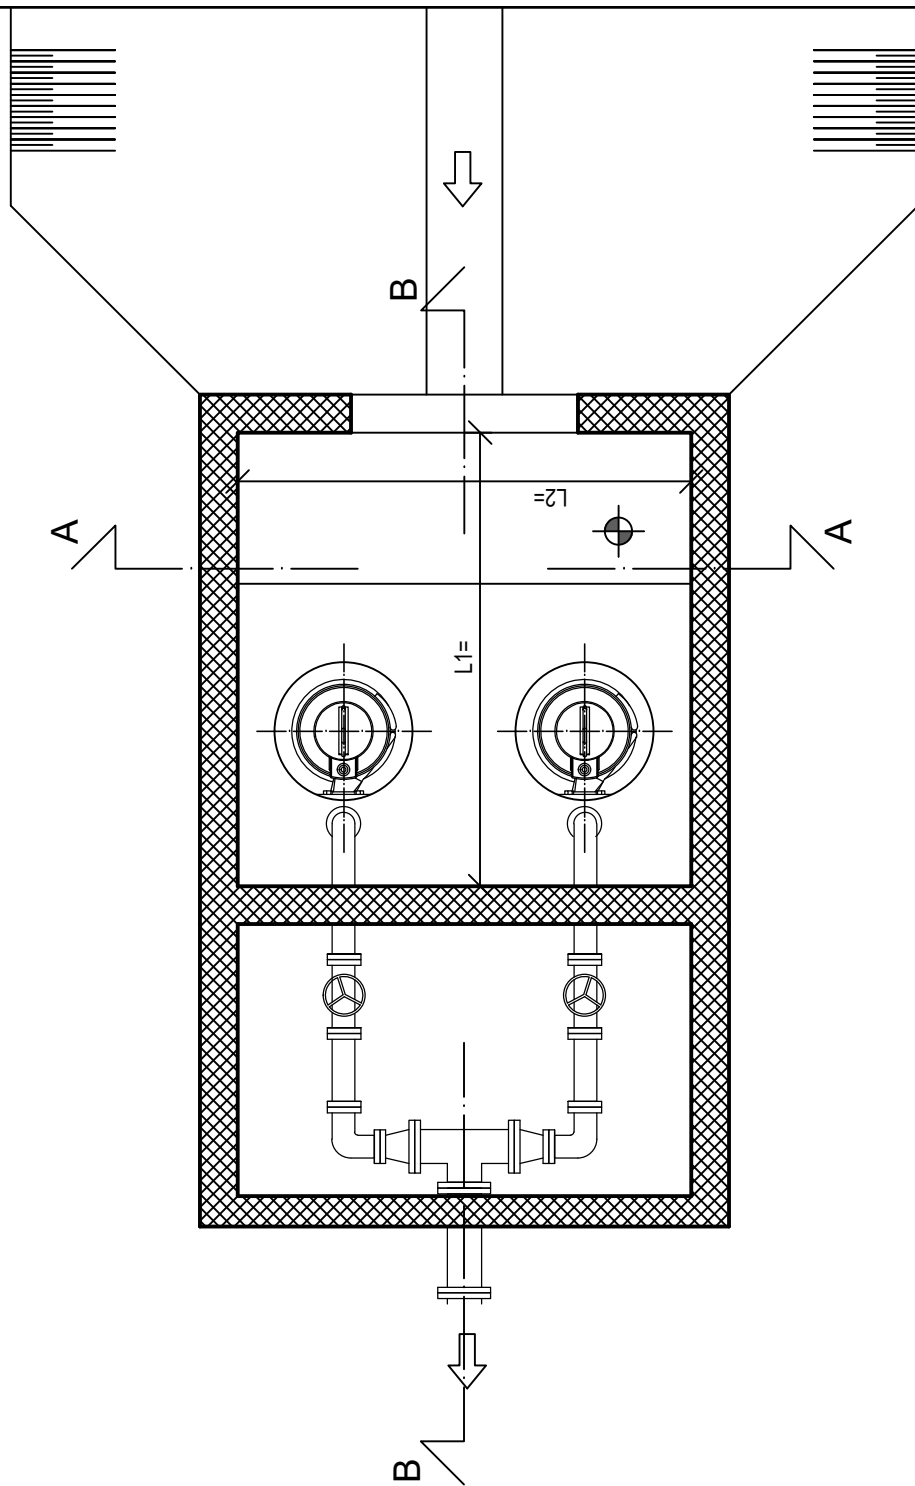

UNIVERZITET U BEOGRADU
GRAĐEVINSKI FAKULTET
KATEDRA ZA HIDROTEHNIKU I
VODNO EKOLOŠKO INŽENJERSTVO

Predmet:
DRENAŽNI SISTEMI

Šk. godina:
2022/2023

Student:

Naziv priloga:
IDEJNO REŠENJE CRPNE STANICE
Poprečni presek C-C

Datum: